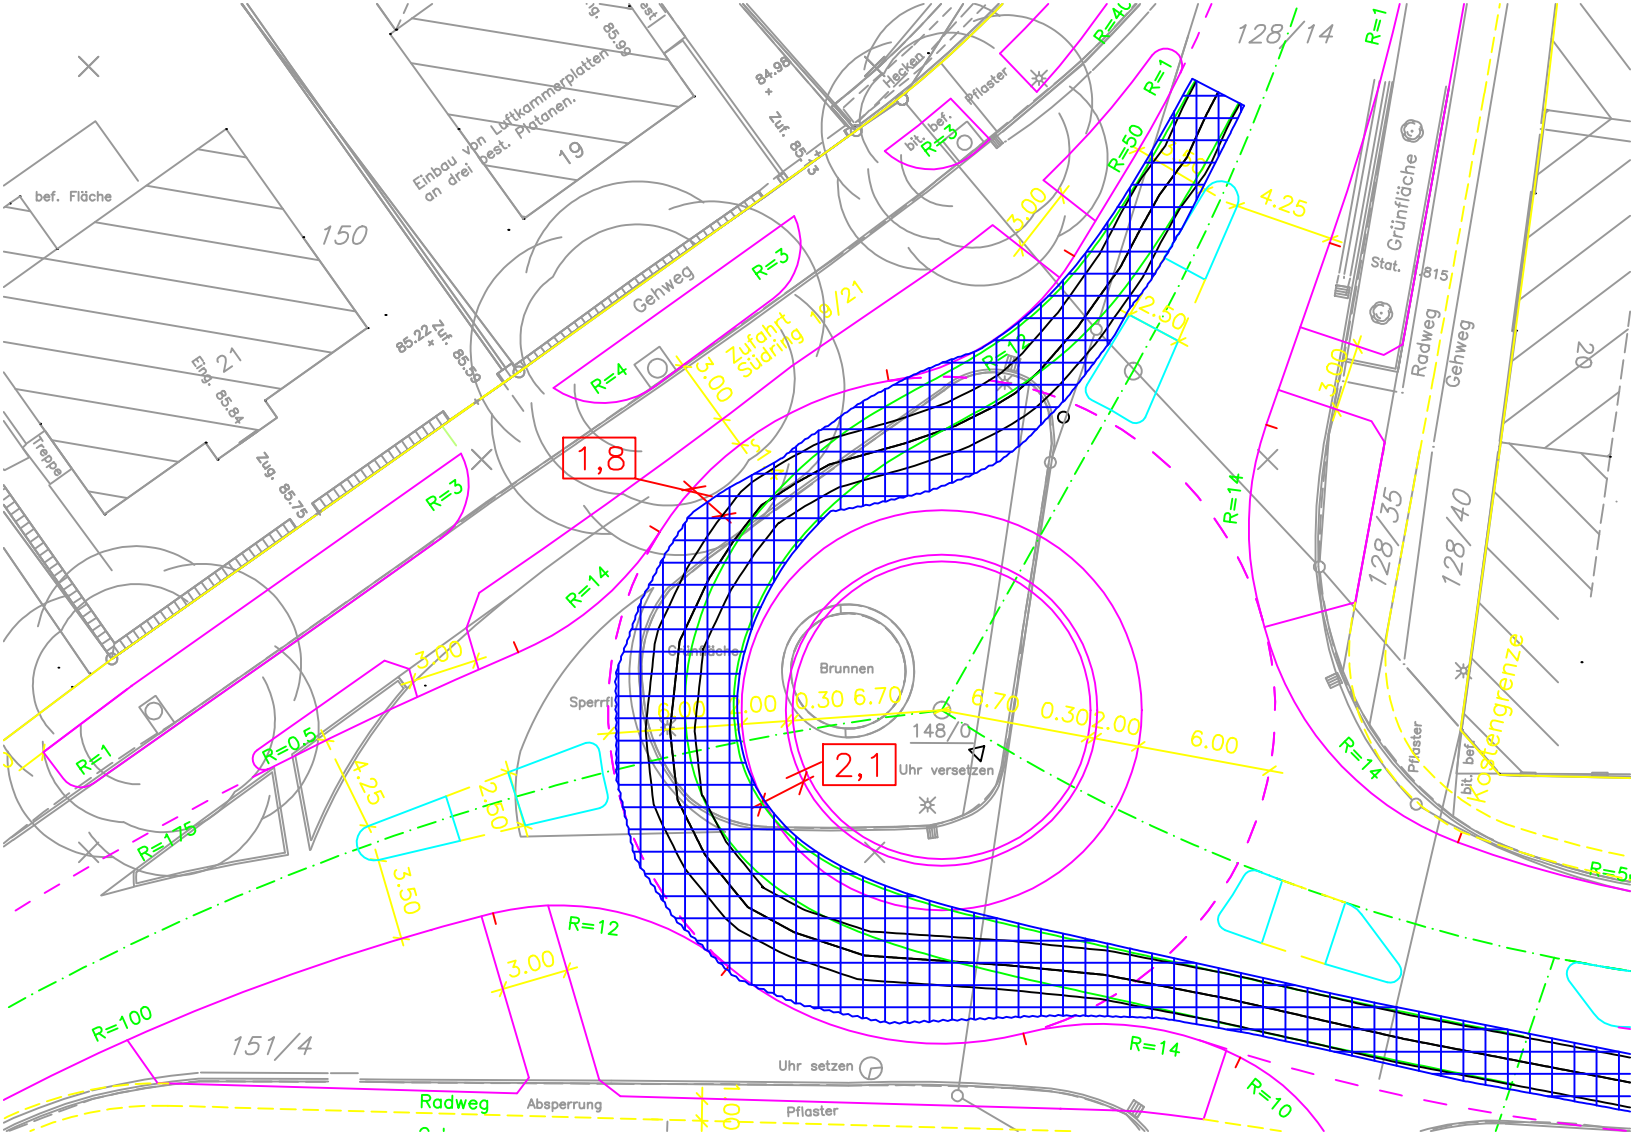

128/14
R=1
R=40
R=50
R=1
Hecken
Pflaster
bit. bef.
R=3
Einbau von Luftkammerplatten an drei best. Platanen.
19
84.98
Zuf. 85.13
bef. Fläche
150
Gehweg
R=3
Zufahrt Südring 19/21
3.00
4.25
2.50
Grünfläche
Stat. 815
Radweg
Gehweg
20
85.22 Zuf. 85.59
Eing. 85.84
21
Treppe
Zug. 85.75
R=4
1,8
R=3
R=14
R=14
128/35
128/40
Kastengrenze
Grünfläche
Brunnen
Sperrfl.
6.00
1.00
0.30
6.70
6.70
0.30
2.00
6.00
148/0
2,1
Uhr versetzen
R=1
R=0.5
R=175
4.25
2.50
3.50
R=12
3.00
R=100
151/4
Uhr setzen
R=14
R=10
Radweg
Absperrung
Pflaster